



■ elementi in cartongesso



TESTATA LETTO IN CARTONGESSO
con illuminazione LED perimetrale
sp. 10cm - H 130cm

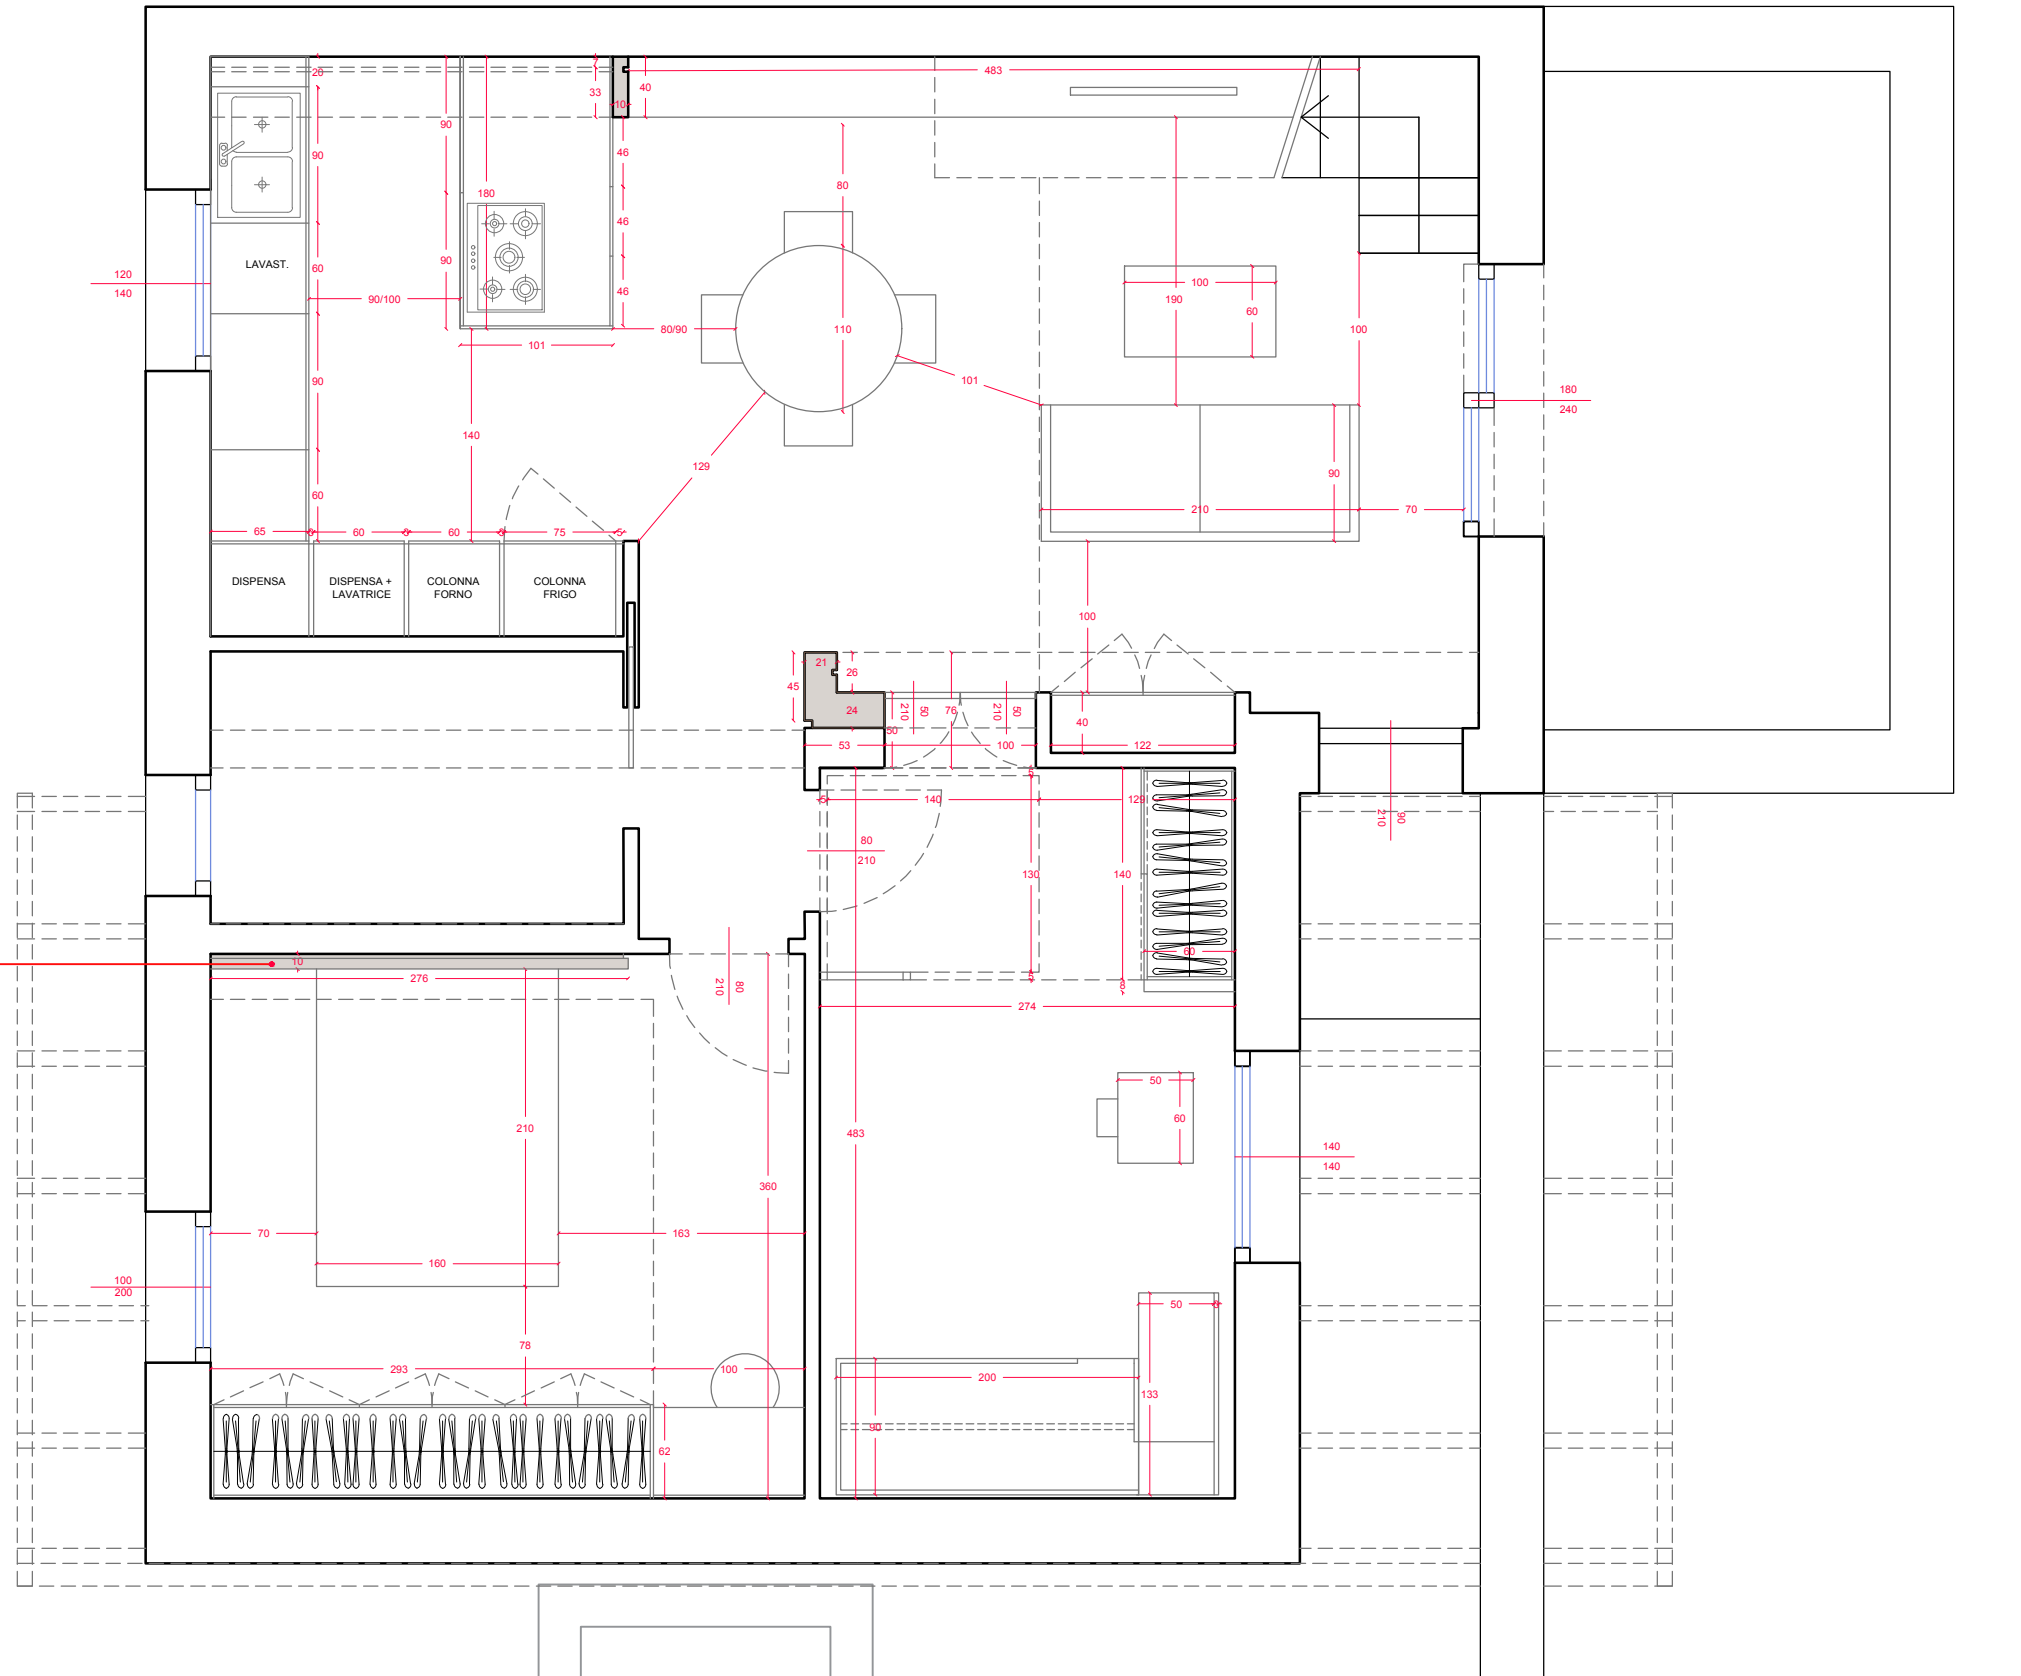

PIANTA DEL PIANO TERRA ⊙

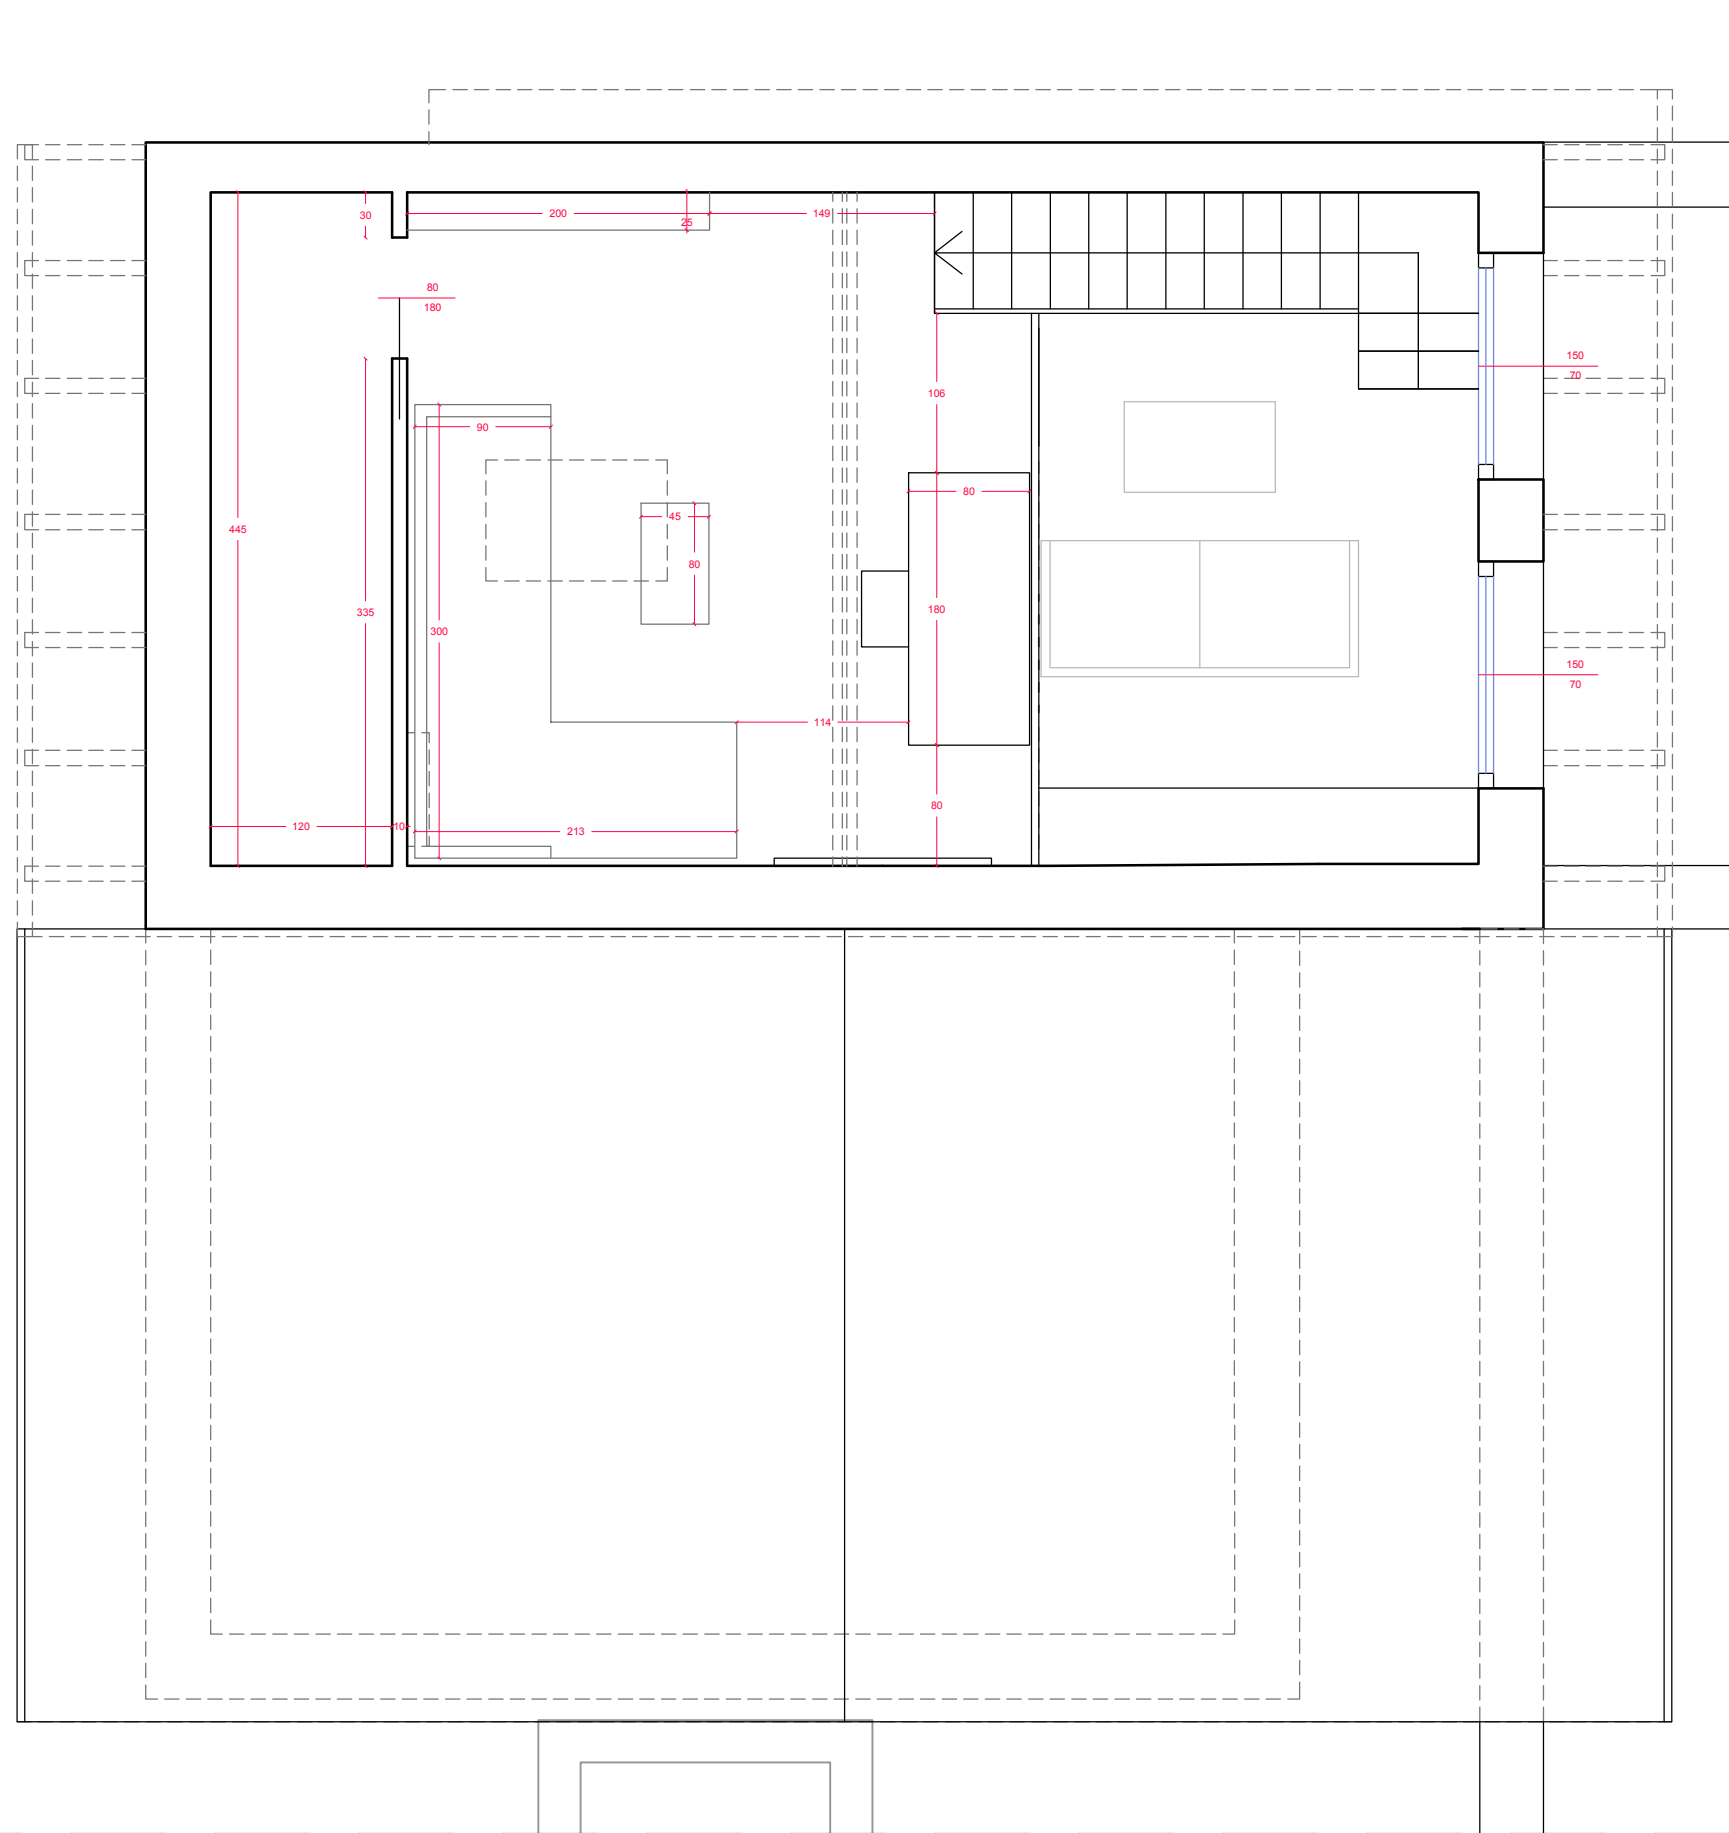

PIANTA DEL SOPPALCO ☺